Фрагмент плану 4-го поверху в осях М-С, 12-22 (1:100)

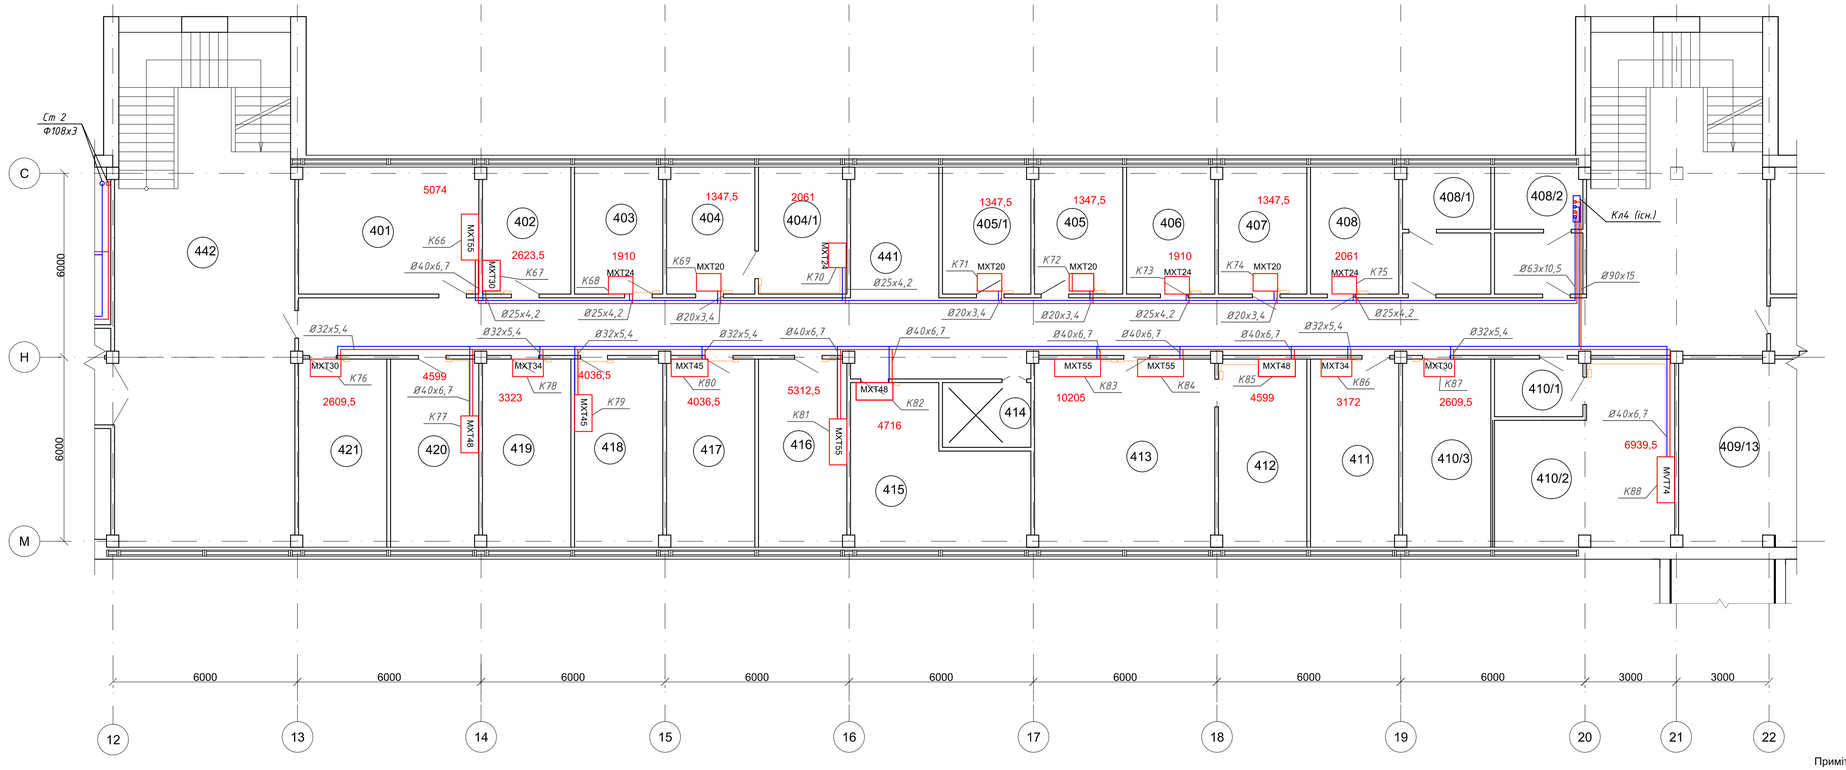

Номер прим.	Найменування	Площа, м²	Кат. прим.
401	Бухгалтерія	24,0	
402	Гол. економіст ОЕ	12,0	
403	Гол. бухгалтер	12,0	
404	Каса бухг.	12,0	
404/1	Каса бухг.	12,0	
405	Бухгалтерія	12,0	
406	керівник ОРФЗ	12,0	
407	СБУ	12,0	
408	ИТР 1 відділ	12,0	
408/1-2	С/у АХЦ	24,0	
409/1	ИТР ОПКБ	16,0	
409/2	ИТР ОПКБ	12,0	
409/3	КРОСС ЭЦ	24,0	
409/4	Архів АМТС	12,0	
409/5	ИТР ОПБК	12,0	
409/6	Бухгалтерія	12,0	
409/7	Бухгалтерія	12,0	
409/8	Бухгалтерія	36,0	
409/9	ИТР ОМТС	36,0	
409/10	Кер., ИТР ЭО	18,0	
409/11	ИТР ОКОД	18,0	
109/12	ЗД КТСВ АХЦ	18,0	
409/13	ЗД СБ и ФЗ АХЦ	36,0	
410/1-2	ИТР 1відділ	36,0	
410/3	СБУ	18,0	
411	Кер. нач. сект.	18,0	
412	ИТР ОАГРиМР	18,0	
413	Бухг.	36,0	
415	Заст. гол. бухгалтера	24,0	
416	Керівник ОКОД	18,0	
417	ИТР ООТиЗ	18,0	
418	ИТР ООТиЗ	18,0	
419	ИТР ООТиЗ	18,0	
420	Розмножувальна ОДО	18,0	
421	Майстерня ОИТиВС	18,0	

Примітки

1. За відмітку ±0.000 прийнято рівень підлоги 1-го поверху;
2. Трубопроводи системи кондиціонування прокласти в ізоляції Izoflex товщиною 9 мм згідно ДБН В.2.5-67:2013;
3. Крок встановлення опор на трубопроводах; - для горизонтальних трубопроводів: Ø20 - 0,6 м, Ø25 - 0,75 м; Ø32 - 0,9 м; Ø40 - 1,05 м; Ø50 - 1,2 м; Ø63 - 1,4 м; Ø75 - 1,5 м; - для вертикальних трубопроводів; до Ø32 - 1,0 м; більше Ø32 - 1,5 м.
4. Місця прокладки трубопроводів узгодити при монтажі з урахуванням розміщення технологічного обладнання та комунікацій;
5.Дивитись разом з ОВ-24-25.

Умовні позначення

2009,5 - теплонадходження в приміщення , Вт;
- трубопровід системи кондиціонування, подаючий, Т=7 °С;
- трубопровід системи кондиціонування, зворотній, Т=12 °С;
- пульт керування фанкойлами;

							23 -17-ОВ
							Капітальний ремонт будівель адміністративно-побутового корпусу №1 і "Кванту" Чорнобильської АЕС в частині оснащення локальними системами централізованого кондиціонування повітря
Зм.	Кільк.	Арк.	№док.	Підпис	Дата		
ГІП		Фесенко				I пусковий комплекс	Стадія: РП; Аркуш: 14; Аркушів: 30
Розробив		Куценко					
Перевірив		Фесенко				Фрагмент плану 4-го поверху в осях М-С, 12-22 (1:100)	ТОВ "Чернігівська проектна група"
Норм.контр		Мех					